


MAPA DO CELÓW PROJEKTOWYCH

Identyfikator zgłoszenia		GKK.6640.84.2023
Miejscowość		Cieszyn ul. Fryztałacka i Zagrodowa
Sekcje mapy zasadniczej w układzie 2000		6.119.26.13.3.4
Skala mapy		1:500
Nazwa układu współrzędnych	Prostokątnych płaskich wysokości	2000/6 PL-EVRF2007-NH
Jednostka ewidencyjna		240301_1 Cieszyn-miasto
Obręb		240301_1.0078, 240301_1.0079 0078, 0079
Oznaczenie granic obszaru, który był przedmiotem aktualizacji		
Oznaczenie i informacje o słuźebnościami gruntowych mających wpływ na zagospodarowanie gruntów zlokalizowanych w granicach projektowanej inwestycji		
Z uwagi na fakt, iż charakter projektowanej inwestycji budowlanej nie wpływa na sposób zagospodarowania gruntów objętych mapą, mapa została wykonana bez ustalenia obciążenia słuźebnościami gruntowymi.		
Nie wyklucza się występowania w terenie sieci niezgłoszonych do inwentaryzacji oraz o których brak jest informacji w instytucjach branżowych		
Mapa aktualna na dzień: 10.05.2023r.		Mapa wykonana dnia: 10.05.2023r.
<p>Nazwa firmy wykonującej pomiar:</p> <p>USŁUGI GEODEZYJNO-KARTOGRAFICZNE "GEOSTAN" Paweł Stanek 43-600 Jaworzno ul. Grunwaldzka 54a NIP 222-056-74-48 Regon 241361694</p>		<p>Dokument podpisano cyfrowo:</p> <p>GEODETA UPRAWNIOWY Paweł Stanek nr uprawnień zawodowych 19723</p>

LEGENDA:

41/4	numeracja działek	proj.k	sieć projektowana kanalizacyjna
W	granice działek	proj.e	sieć projektowana energetyczna
k	istnieje?ca sie? wodociągowa	proj.t	sieć projektowana telefoniczna
e	istnieje?ca sie? kanalizacyjna	proj.g	sieć projektowana gazownicza
t	istnieje?ca sie? energetyczna	proj.w	sieć projektowana wodociągowa
c	istnieje?ca sie? telefoniczna		
g	istnieje?ca sie? ciepłownicza	20	mpzp - przeznaczenie terenu
	zakres pomiaru		mpzp - linie rozgraniczające
			mpzp - nieprzekraczalna linia zabudowy

OŚWIADCZENIE O UZYSKANIU POZYTYWNEGO WYNIKU WERYFIKACJI	
Identyfikator zgłoszenia GKK.6640.84.2023	
Nazwa Organu Służb Geodezyjnych	Burmistrz Miasta Cieszyna Miejski Ośrodek Dokumentacji Geodezyjno-Kartograficznej w Cieszynie
Numer oraz data sporządzenia dokumentu potwierdzającego wynik pozytywnej kontroli	Protokół nr. GKK.6640.84.2023_1 z dnia 30.06.2023r.
Jestem świadomy odpowiedzialności karnej za składanie fałszywych oświadczeń?	
<p>Nazwa firmy wykonującej pomiar:</p> <p>USŁUGI GEODEZYJNO-KARTOGRAFICZNE "GEOSTAN" Paweł Stanek 43-600 Jaworzno ul. Grunwaldzka 54a NIP 222-056-74-48 Regon 241361694</p>	
GEODETA UPRAWNIOWY Paweł Stanek nr uprawnień zawodowych 19723	

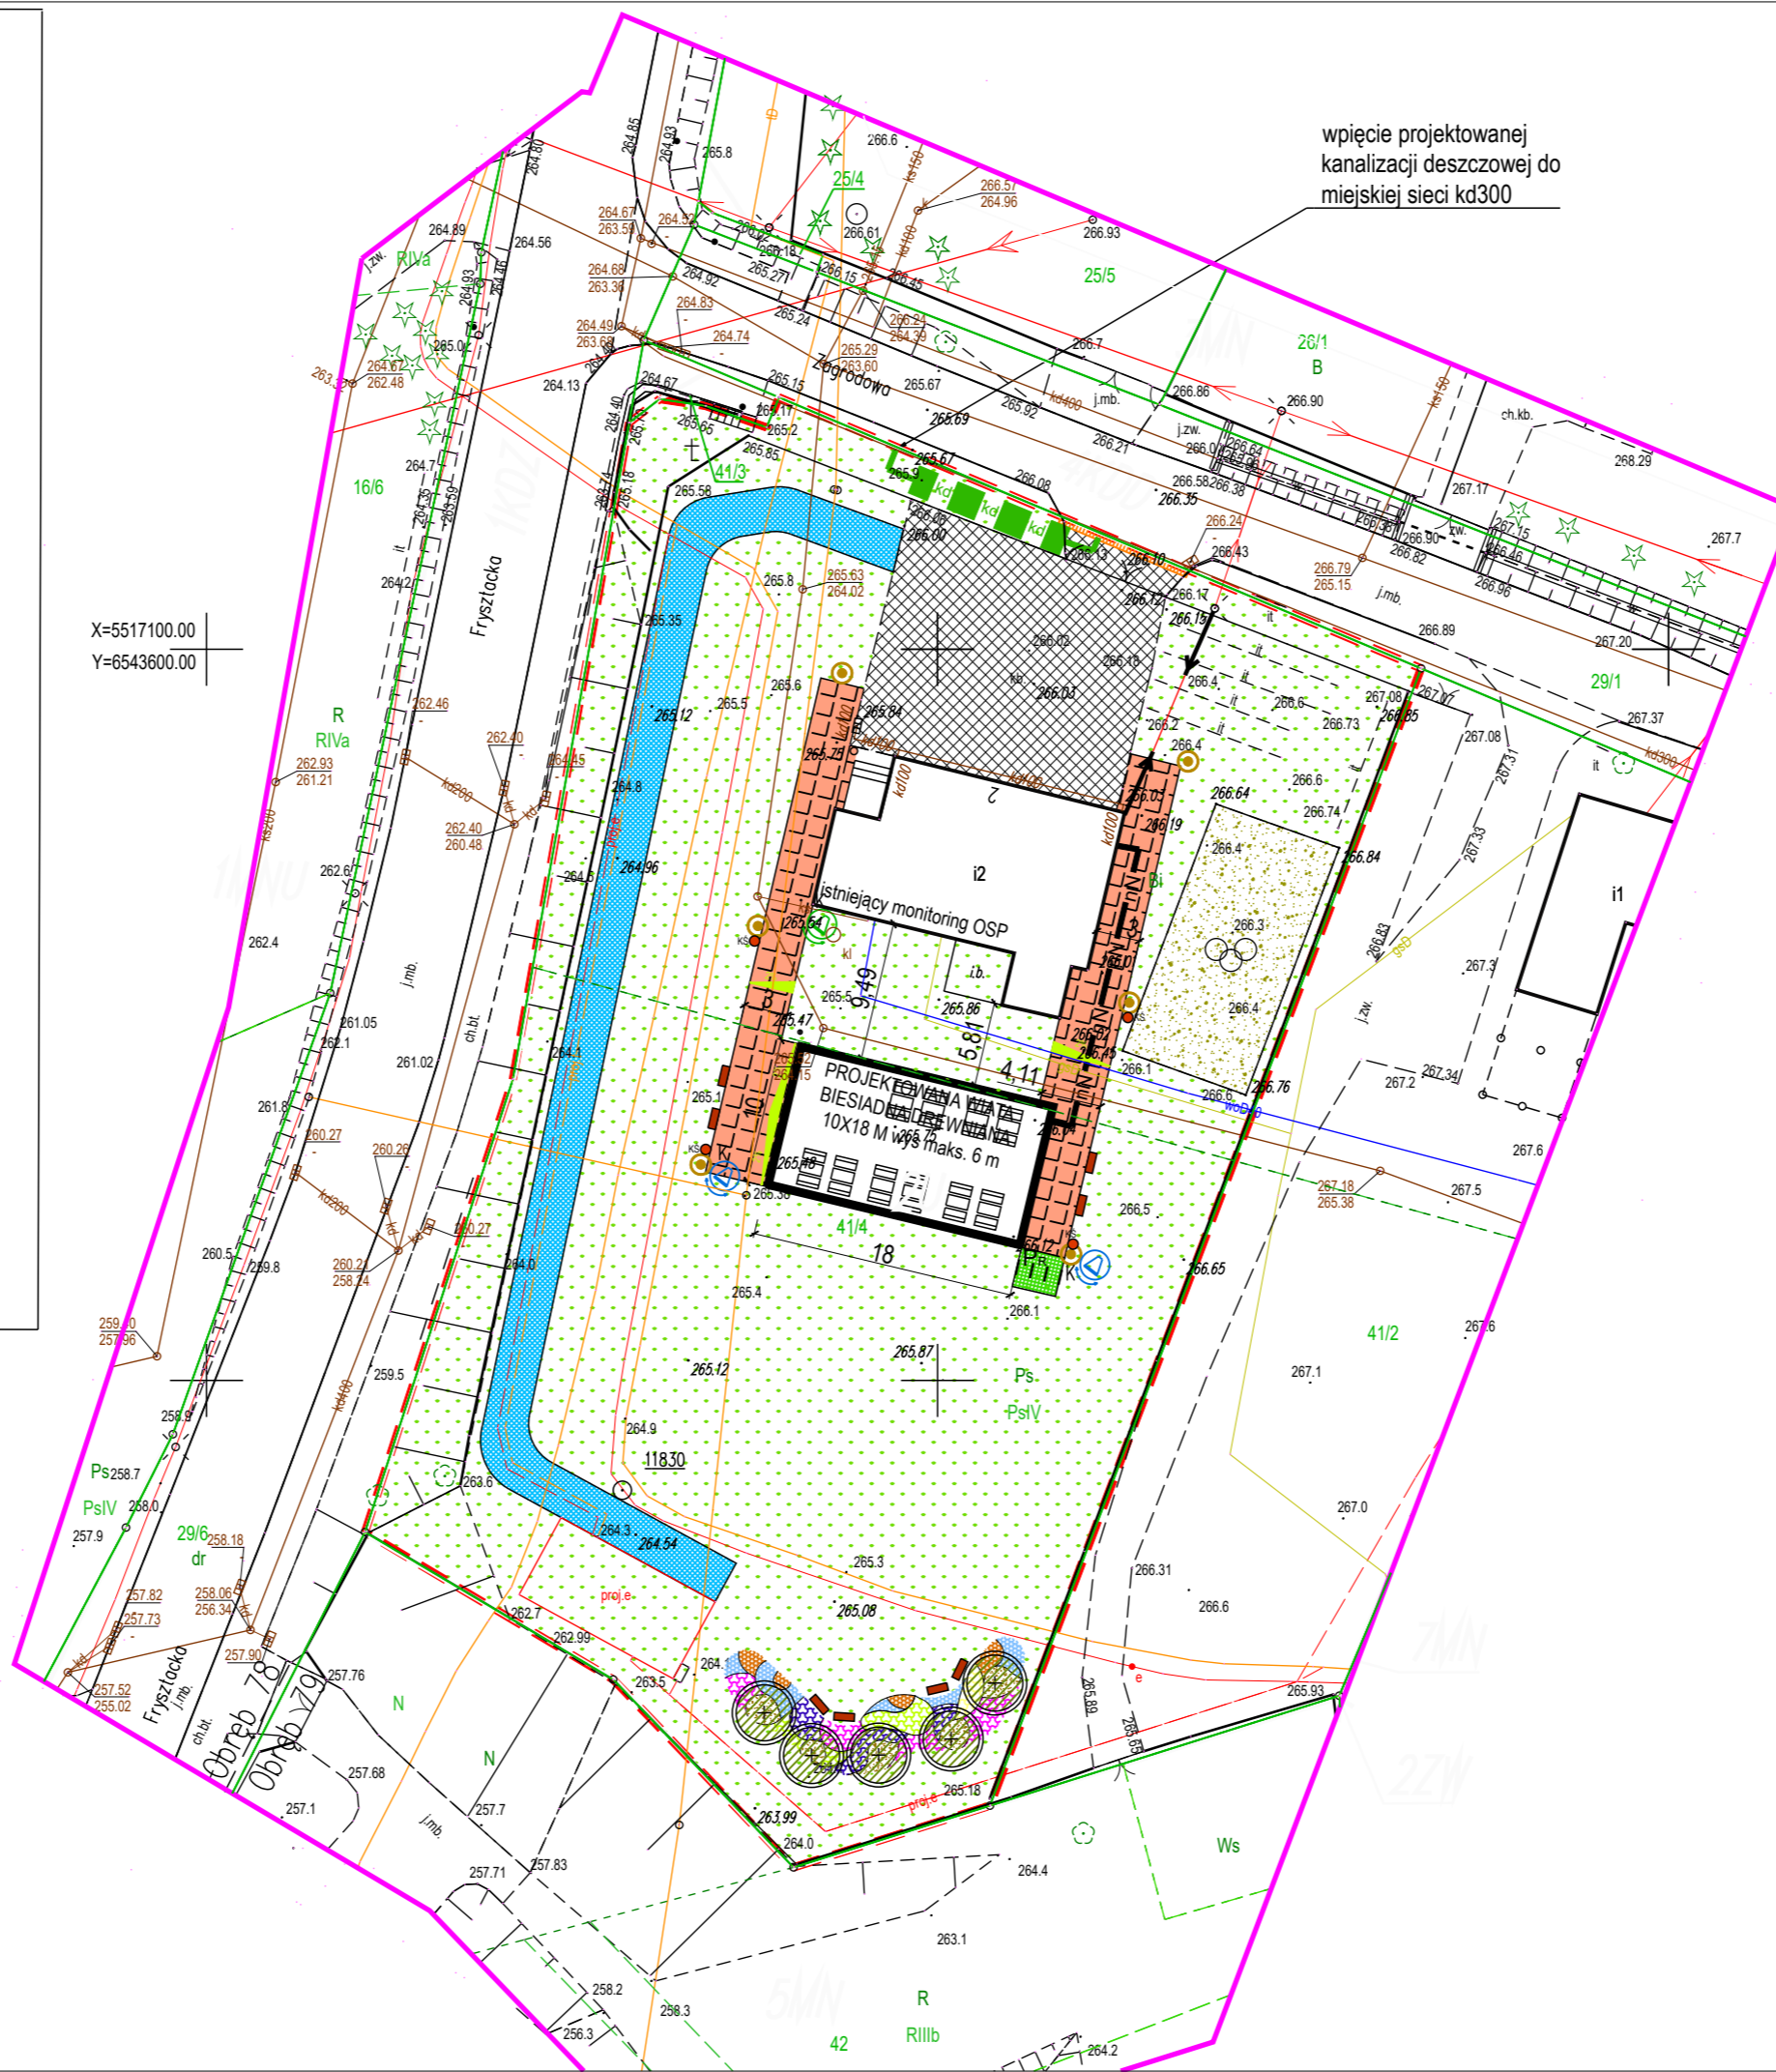

LEGENDA

zakres terenu objętego opracowaniem

ISTNIEJĄCE ELEMENTY ZAGOSPODAROWANIA:

istniejące utwardzenie terenu z kostki betonowej

istniejąca nawierzchnia piaskowa

PROJEKTOWANE WG ODRĘBNEGO OPRAWOWANIA

projektowane utwardzenie terenu - droga dojazdowa Tauron Dystrubucja

PROJEKTOWANE ELEMENTY ZAGOSPODAROWANIA:

projektowana wiata 18x10 m, wysokość 6 m

projektowane utwardzenie terenu z kostki betonowej bezfazowej

nawierzchnia z geokraty

nawierzchnie trawiaste (biologicznie czynne)

odwodnienie liniowe

latarnia solarna

fotopułapka

kosz na odpady z daszkiem i popielniczką

ławka z oparciem

stół piknikowy z ławkami z oparciem

stojaki na rowery

projektowana kanalizacja deszczowa

projektowana retencja kanałowa

projektowana instalacja elektroenergetyczna (rozbudowa wewnętrznej instalacji elektroenergetycznej)

spadek poprzeczny ścieżek

nasadzenia krzewów ozdobnych

drzewo projektowane

UWAGI:

1. Wymiary podano w metrach.
2. Wymiary sprawdzić na budowie.
3. Zmiany zatwierdzić z głównym projektantem.
4. Rysunek rozpatrywać łącznie z branżami konstrukcyjną, elektryczną, sanitarną.
5. Całość prac budowlanych i montażowych należy wykonać pod nadzorem dostawców technologii; wykonywać je zgodnie z wytycznymi, normami i warunkami wykonawstwa oraz zasadami sztuki budowlanej.
6. Przez rozwiązanie "systemowe" rozumie się kompletną atestowaną technologię lub wyrób określony przez producenta jako przeznaczony do konkretnego zastosowania z zagwarantowaną niezmiennością parametrów technicznych.
7. Należy zastosować produkty zastosowane w projekcie lub równoważne!



AMAYA
ARCHITEKCI
40-115 Katowice, ul. J. Bайдona 24c/10
tel. 0 607 44 95 40 0 609 99 68 18
biuro@amayaarchitekci.pl

temat:
Budowa wiaty i zagospodarowanie terenu OSP przy ul. Zagrodowej 2 w Cieszynie-Markłowicach, w ramach projektu: „Opracowanie koncepcji programowych oraz dokumentacji projektowych w ramach przedsięwzięcia Samowystarczalne dzielnice - uspołecznione działania zielone”

inwestor:
Gmina Cieszyn
Rynek 1
43-400 Cieszyn

adres inwestycji:
ul. Zagrodowa 2
43-400 Cieszyn

faza projektu:
PROJEKT WYKONAWCZY

temat rysunku:
Projekt zagospodarowania terenu

projektant:
arch. Agnieszka Majewska
upr. specj. arch. b/lo nr 51/06/SLOKK/II

sprawdzający:
arch. Bartosz Majewski
upr. specj. arch. b/lo nr 30/08/SLOKK

nr rysunku: 02_23/Z1 data: 08.2023 skala: 1:500